



SAWI INVEST


SAWI INVEST
 ul. Świrskiego 39 08-110 Siedlce tel: 502 708 812

Uwagi:

1. Karta służy wskazaniu położenia projektowanych pomieszczeń oraz usytuowania lokalu na kondygnacji. Nie stanowi ona wiernego odwzorowania lokalu, który powstanie w przyszłości.
2. Powierzchnie oraz wymiary mogą ulec zmianom w trakcie realizacji obiektu.
3. Wymiary podano w cm.


Legenda:

- wejście główne
- ściana nierozbieralna
- ściana rozbieralna
- tereny zielone
- tereny utwardzone

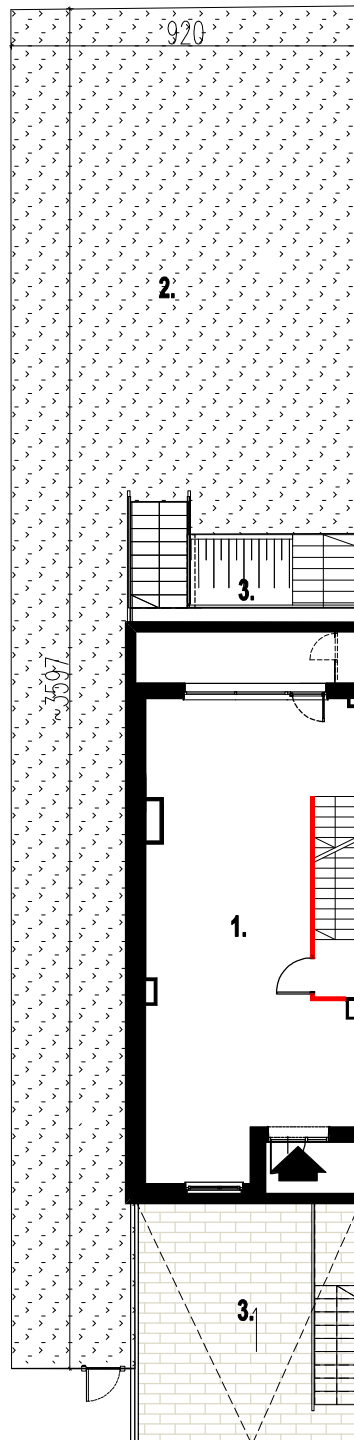

Monte Cassino

Siedlce

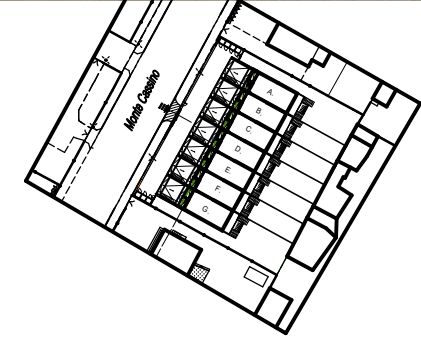

SEGMENT "A"

ZESTAWIENIE POWIERZCHNI

nr kondygn.	numer pom.	nazwa pomieszczenia	powierzchnia m ²
-	-	POWIERZCHNIA UŻYTKOWA	149,86
-	-	POWIERZCHNIA GARAŻU I KOTŁOWNI	40,76
-	-	POWIERZCHNIA CAŁKOWITA	190,62
	01	POW. ZABUDOWY BUDYNKU	92,97
	02	POWIERZCHNIA OGRODU	198,34
	03	POWIERZCHNIE UTWARDZONE	56,69
Suma:			348,00
NR SEGMENTU		POWIERZCHNIA DZIAŁKI	PIĘTRO
A		348,00m²	-