






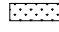

SAWI INVEST


SAWI INVEST
ul. Świrskiego 39 08-110 Siedlce tel: 502 708 812

Uwagi:

1. Karta służy wskazaniu położenia projektowanych pomieszczeń oraz usytuowania lokalu na kondygnacji. Nie stanowi ona wiernego odwzorowania lokalu, który powstanie w przyszłości.
2. Powierzchnie oraz wymiary mogą ulec zmianom w trakcie realizacji obiektu.
3. Wymiary podano w cm.


Legenda:

-  wejście główne
-  ściana nierozbieralna
-  ściana rozbieralna
-  tereny zielone
-  tereny utwardzone

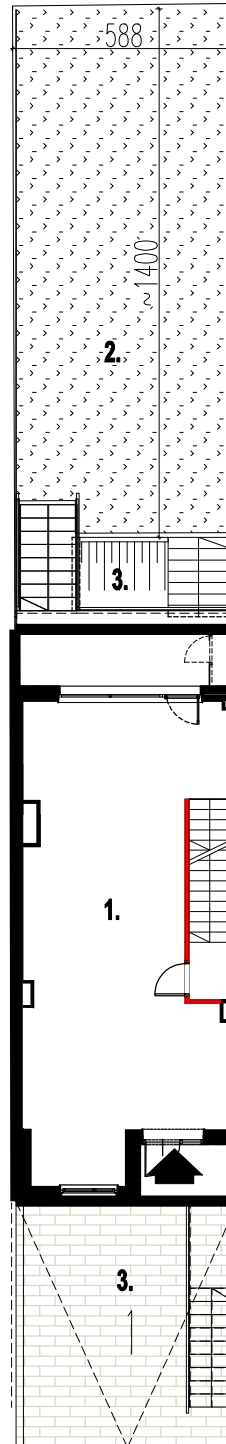

Monte Cassino

Siedlce

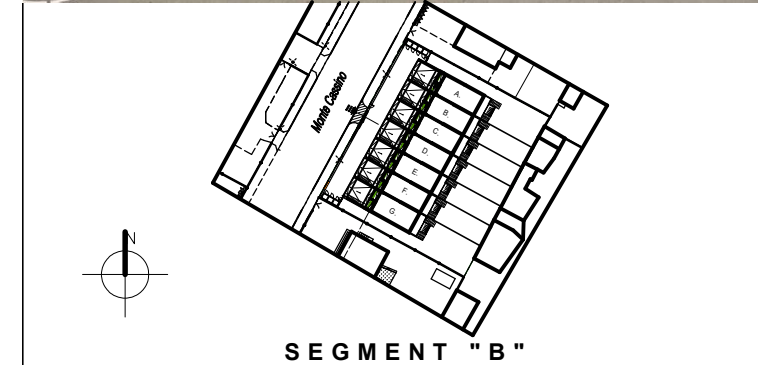

SEGMENT "B"

ZESTAWIENIE POWIERZCHNI

nr kondygn.	numer pom.	nazwa pomieszczenia	powierzchnia m2
	-	POWIERZCHNIA UŻYTKOWA	147,92
	-	POWIERZCHNIA GARAŻU I KOTŁOWNI	40,55
	-	POWIERZCHNIA CAŁKOWITA	188,47
	01	POW. ZABUDOWY BUDYNKU	88,89
	02	POWIERZCHNIA OGRODU	80,76
	03	POWIERZCHNIE UTWARDZONE	54,00
		Suma:	223,65
NR SEGMENTU	POWIERZCHNIA DZIAŁKI		PIĘTRO
B	223,65m²		-