



**SAWI INVEST**




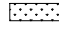

**SAWI INVEST**


ul. Świrskiego 39 08-110 Siedlce tel: 502 708 812

Uwagi:

1. Karta służy wskazaniu położenia projektowanych pomieszczeń oraz usytuowania lokalu na kondygnacji. Nie stanowi ona wiernego odwzorowania lokalu, który powstanie w przyszłości.
2. Powierzchnie oraz wymiary mogą ulec zmianom w trakcie realizacji obiektu.
3. Wymiary podano w cm.


Legenda:

-  wejście główne
-  ściana nierozbieralna
-  ściana rozbieralna
-  tereny zielone
-  tereny utwardzone

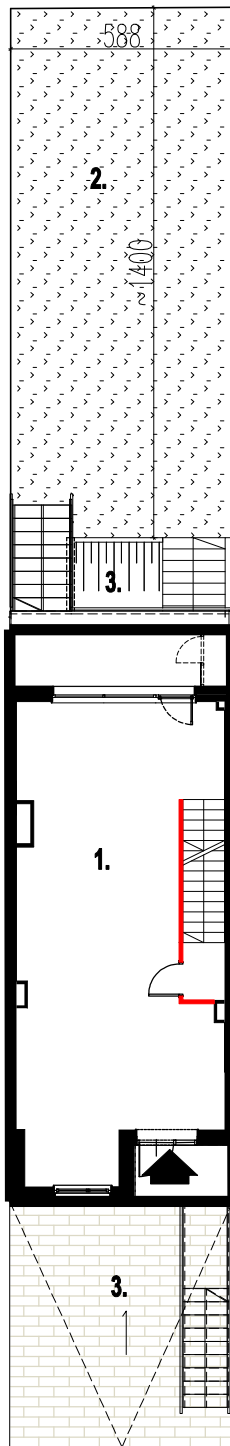

# Monte Cassino

Siedlce

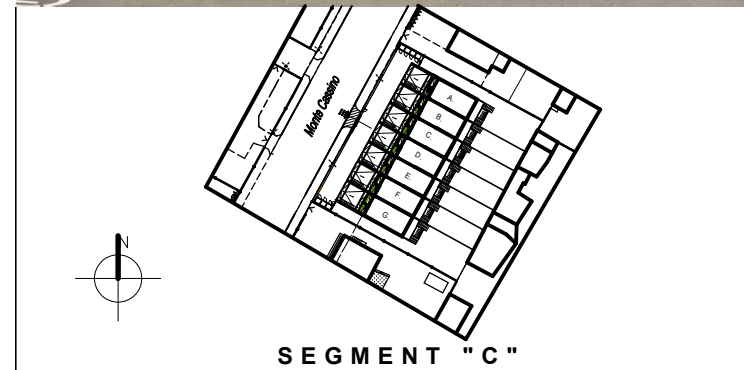

## SEGMENT "C"

### ZESTAWIENIE POWIERZCHNI

nr kondygn.	numer pom.	nazwa pomieszczenia	powierzchnia m2
	-	POWIERZCHNIA UŻYTKOWA	147,92
	-	POWIERZCHNIA GARAŻU I KOTŁOWNI	40,55
	-	<b>POWIERZCHNIA CAŁKOWITA</b>	<b>188,47</b>
	01	POW. ZABUDOWY BUDYNKU	88,89
	02	POWIERZCHNIA OGRODU	80,76
	03	POWIERZCHNIE UTWARDZONE	54,00
		Suma:	<b>223,65</b>
NR SEGMENTU	POWIERZCHNIA DZIAŁKI		PIĘTRO
<b>C</b>	<b>223,65m<sup>2</sup></b>		<b>-</b>