






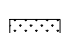

**SAWI INVEST**


**SAWI INVEST**  
ul. Świrskiego 39 08-110 Siedlce tel: 502 708 812

Uwagi:

1. Karta służy wskazaniu położenia projektowanych pomieszczeń oraz usytuowania lokalu na kondygnacji. Nie stanowi ona wiernego odwzorowania lokalu, który powstanie w przyszłości.
2. Powierzchnie oraz wymiary mogą ulec zmianom w trakcie realizacji obiektu.
3. Wymiary podano w cm.


Legenda:

-  wejście główne
-  ściana nierozbieralna
-  ściana rozbieralna
-  tereny zielone
-  tereny utwardzone

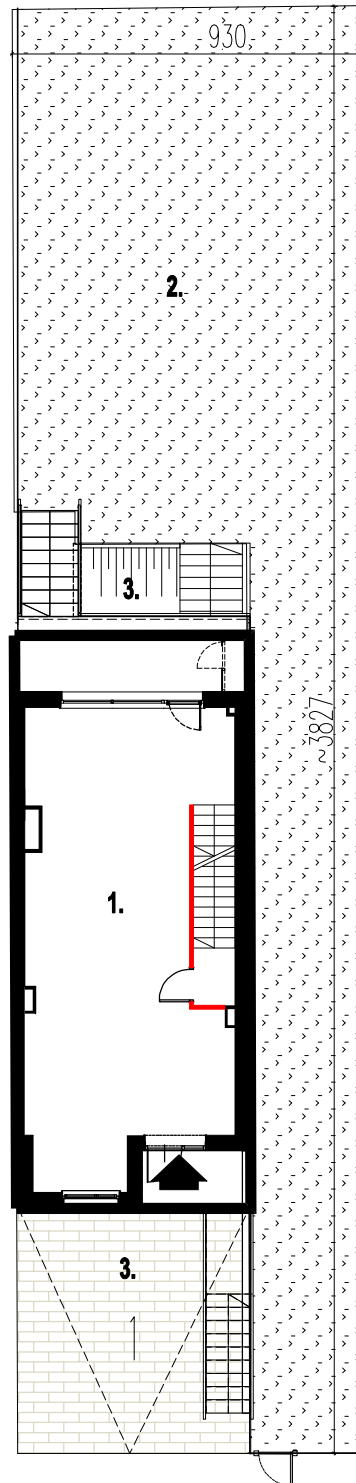

# Monte Cassino

Siedlce

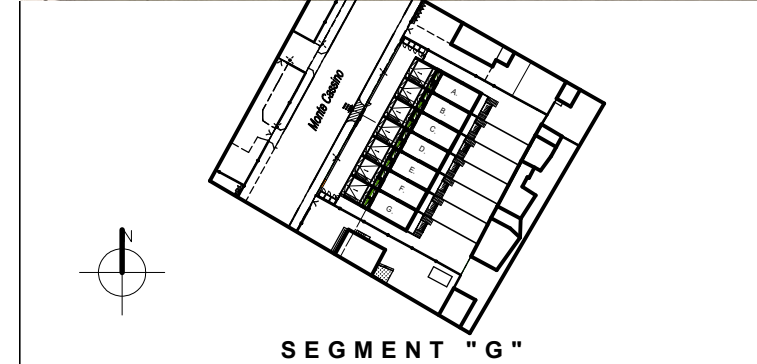

## SEGMENT "G"

### ZESTAWIENIE POWIERZCHNI

nr kondygn.	numer pom.	nazwa pomieszczenia	powierzchnia m2
	-	POWIERZCHNIA UŻYTKOWA	150,22
	-	POWIERZCHNIA GARAŻU I KOTŁOWNI	40,62
	-	<b>POWIERZCHNIA CAŁKOWITA</b>	<b>190,84</b>
	01	POW. ZABUDOWY BUDYNKU	92,97
	02	POWIERZCHNIA OGRODU	207,24
	03	POWIERZCHNIE UTWARDZONE	56,79
		Suma:	<b>357,00</b>
NR SEGMENTU	POWIERZCHNIA DZIAŁKI	PIĘTRO	
<b>G</b>	<b>357,00m<sup>2</sup></b>	<b>-</b>	